


Projeção Marquise

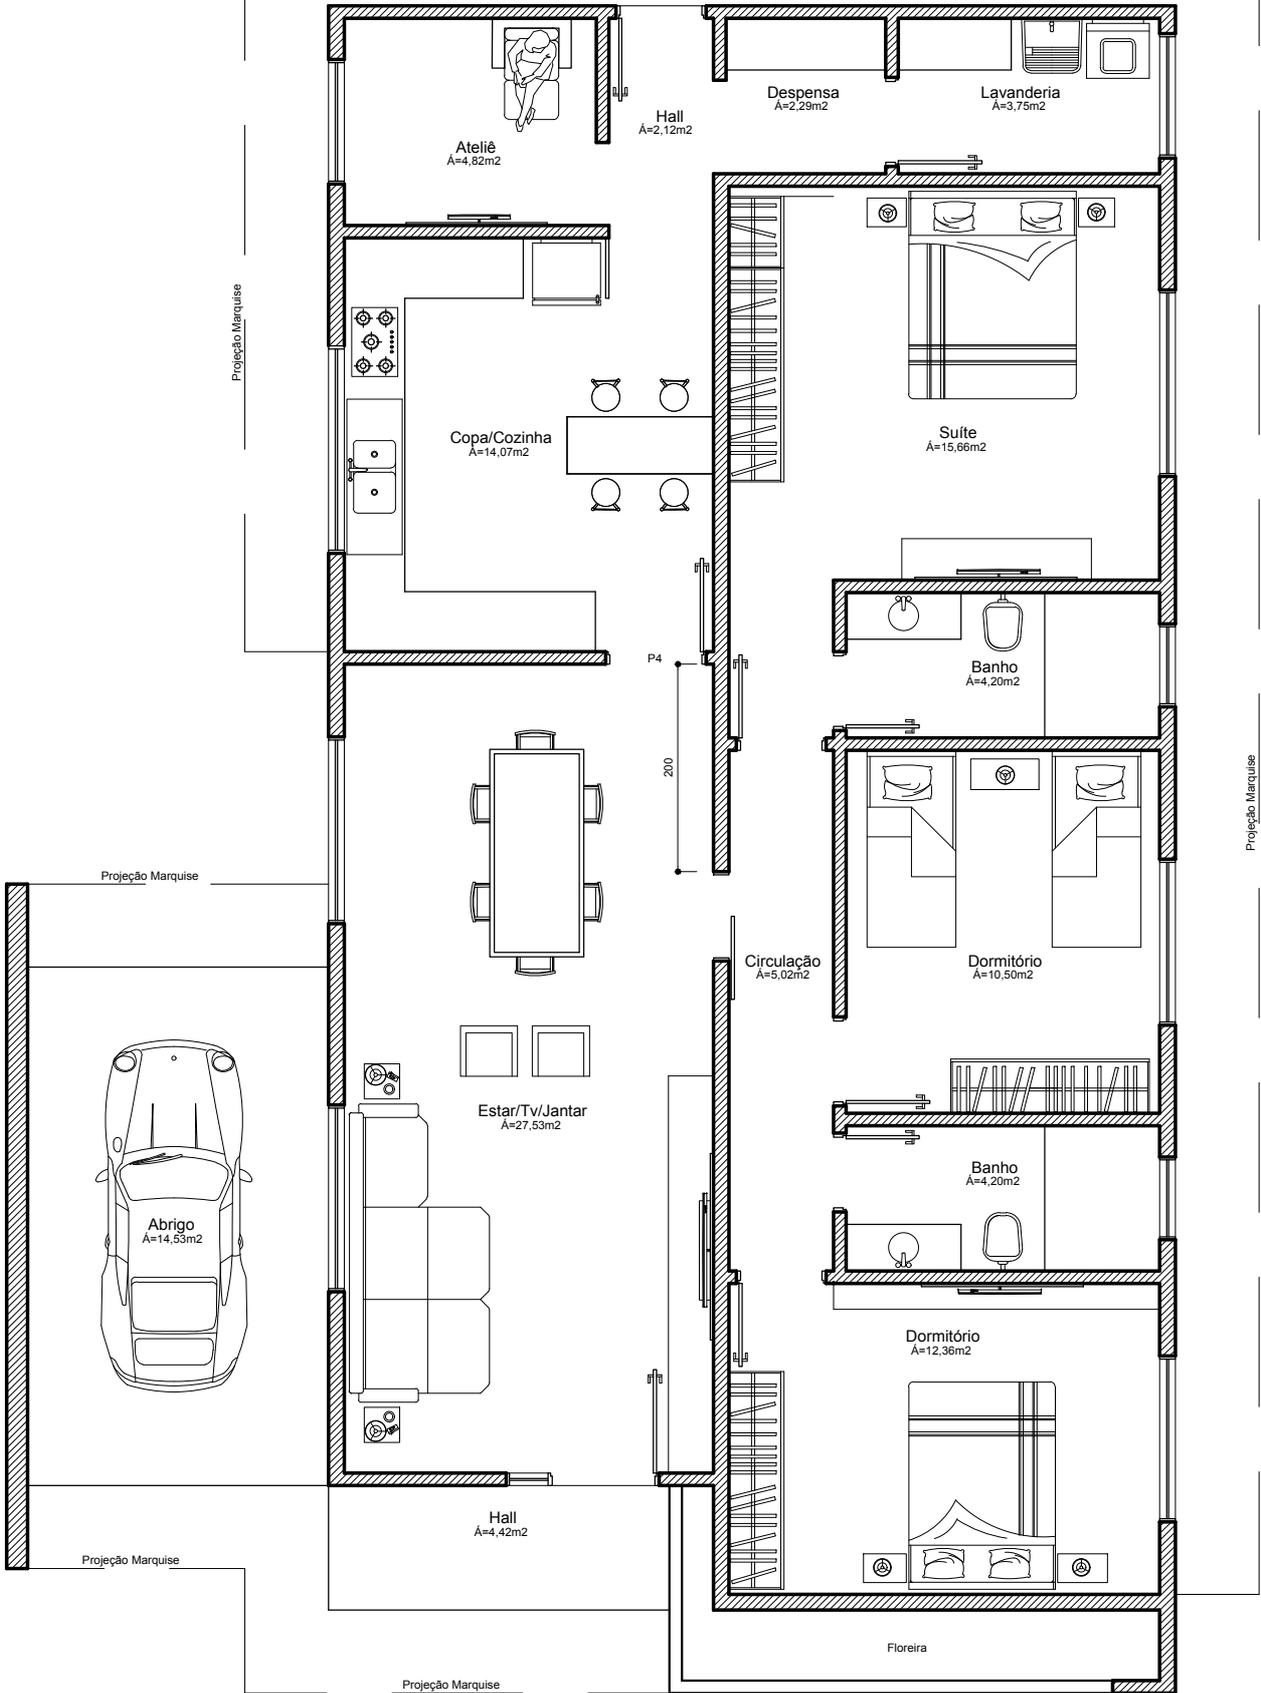

Planta Baixa (Área=140,80m²)
Escala 1:50