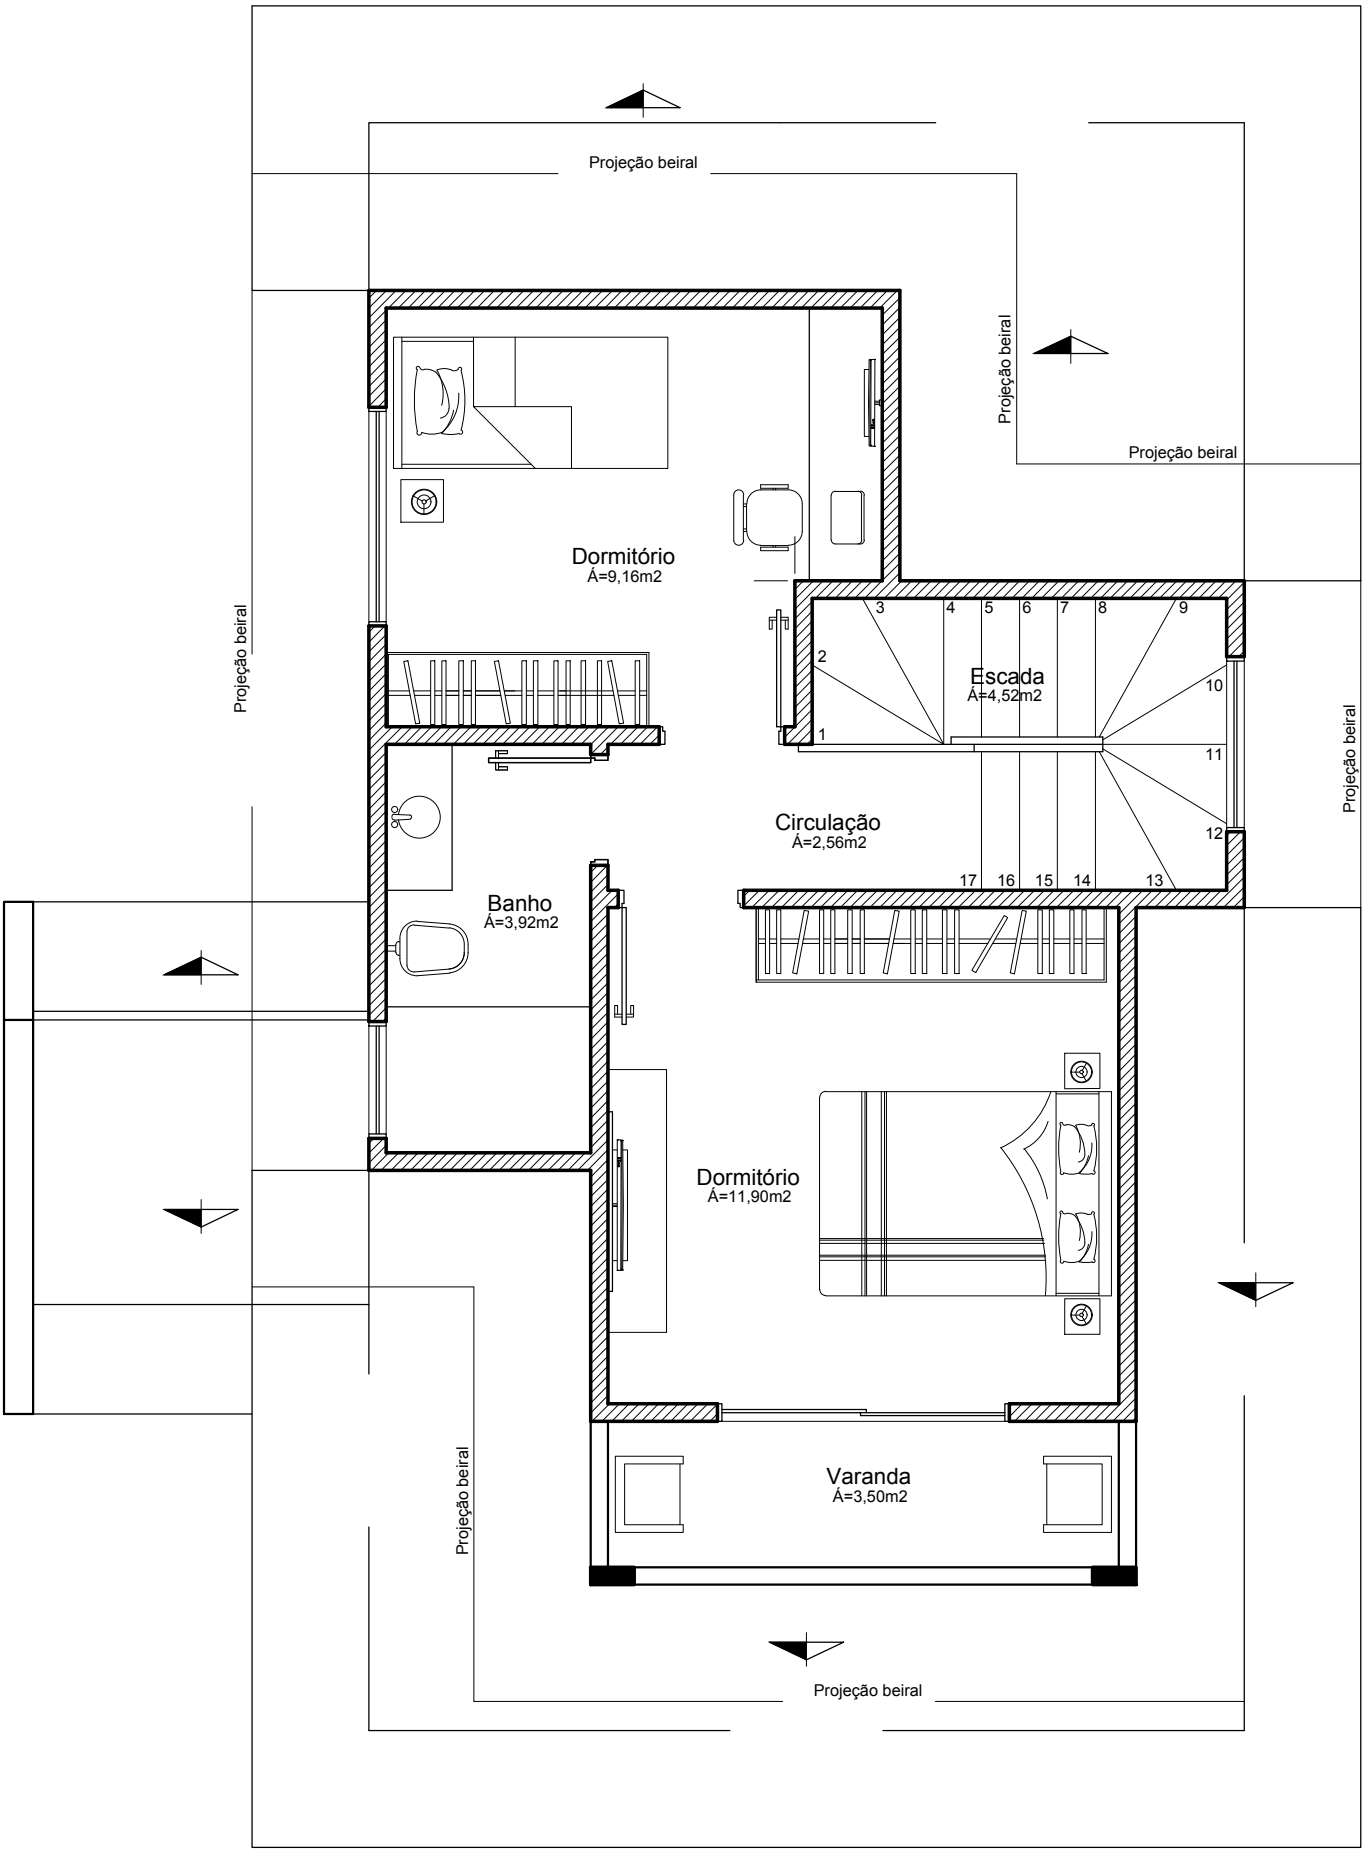

Pavimento Superior

Escala 1:50

(Área=40,77m2)